


Mairie de  
VIOLS-LE-FORT  
6 Plan du Quai  
34380 Viols-le-Fort  
Tél : 04.67.55.01.86

# Commune de Viols-le-Fort Plan Local d'Urbanisme (PLU) Annexes

## Bois et forêts soumis au régime forestier

Echelle : 1/8000ème

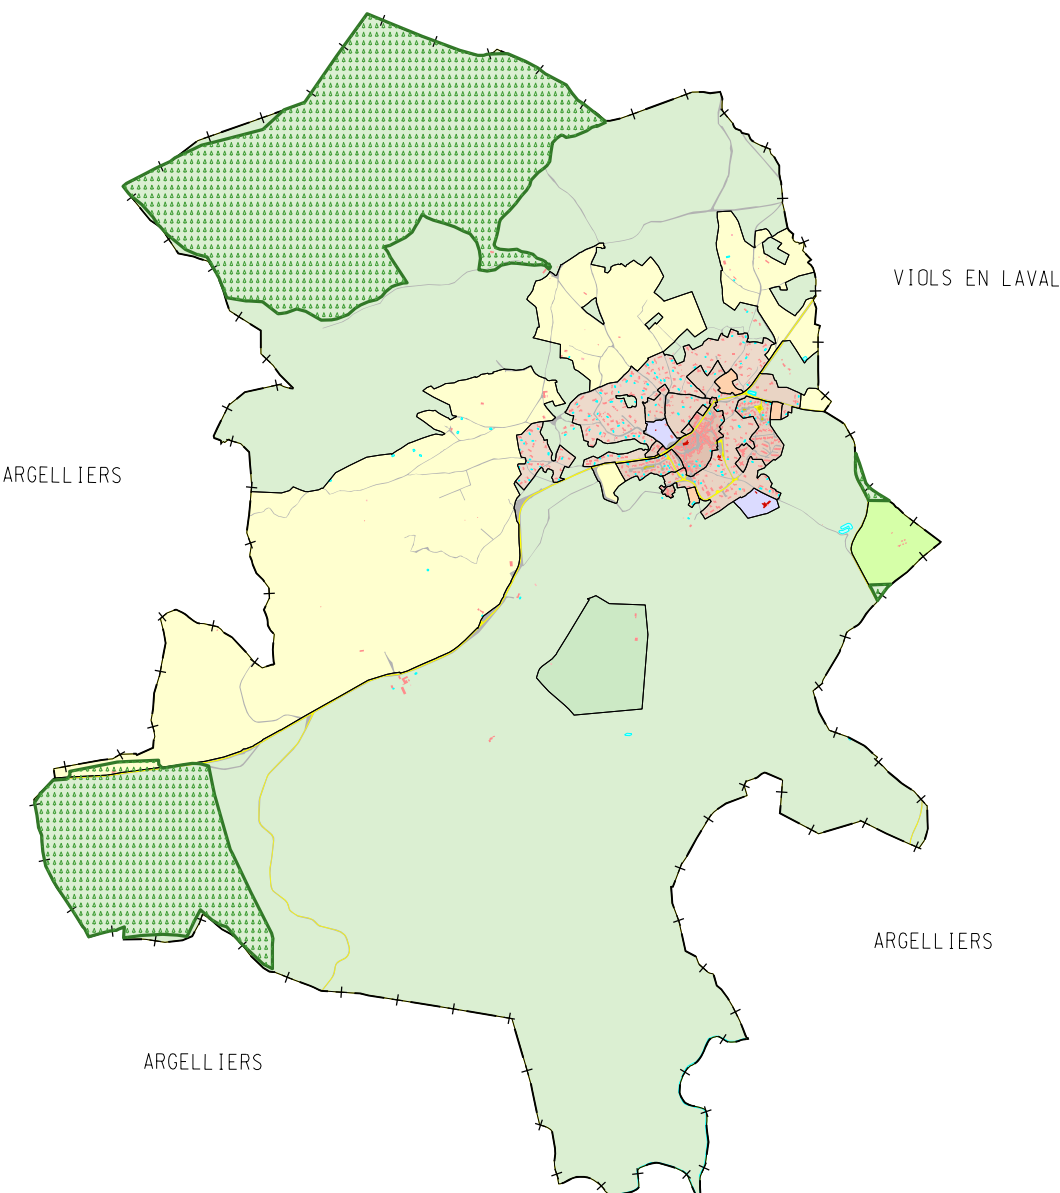

Jérôme BERQUET  
Urbanisme (P.U.)  
Coordinateur du territoire urbanistique  
E-mail : jberquet@wanadoo.fr  
Adresse : Jérôme Berquet  
Le Dôme, 1122, Avenue de France  
34380 Montpellier

Plan cadastral de type ancien  
source :  
DCPP © 2022-2023  
Droits de l'Etat réservés ©

Système de coordonnées utilisé :  
RGF93 - Projection Lambert 93

Extraction de la BD ALTI  
source : CS34



Société de services  
Plans Informatisés  
Tél : 04.67.12.04.63  
Mobile : 06.99.04.58.30  
E-mail :  
spi.graphic@wanadoo.fr

# V-3

Prescription révision du POS et élaboration du PLU : DCM du 6 octobre 2006  
Arrêt du projet de PLU : DCM du 27 juin 2022  
Approbation du PLU : DCM du 23 février 2023

SPI GRAPHIC décline toute responsabilité en cas d'anomalie, d'erreur, de manque. Les plans sont réputés être lus, vérifiés et contrôlés par le maître d'ouvrage avant diffusion.

**LEGENDE**

Bois et forêts soumis au régime forestier

