


LEGENDE

- 1- Auget d'alimentation du 1er étage
- 2- 1er étage vertical
- 3- Auget d'alimentation du 2ème étage
- 4- 2ème étage vertical
- 5- Canal de mesure
- 6- Fossé de finition
- 7- Lagune existante à réhabiliter
- 8- Gablions

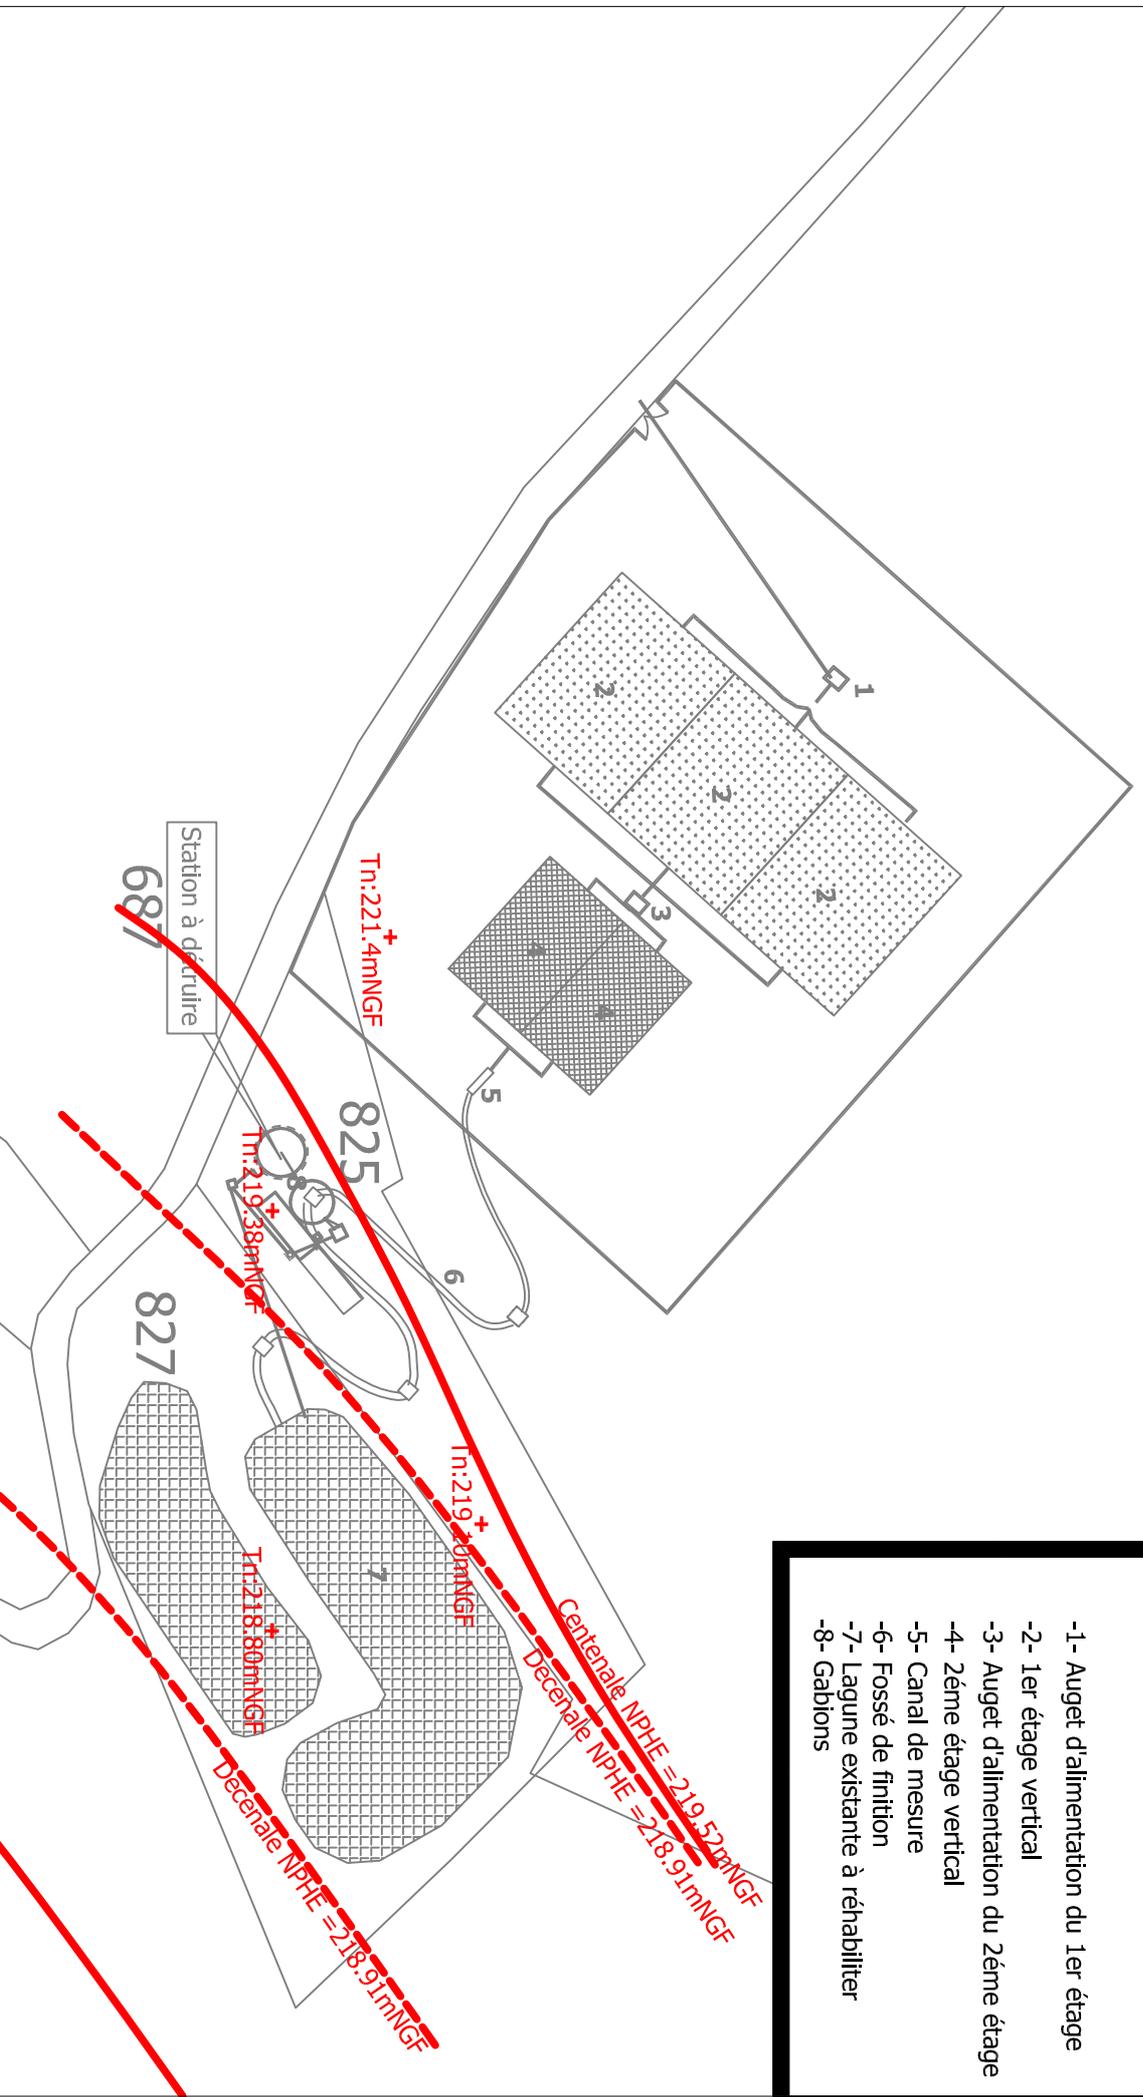

Assainissement des eaux usées collecte et traitement.

Commune de Viols-le-Fort

Affaire n° VIO/ASS01

Figure n°9 : Plan des travaux sur la station



B.M.E.A.

Etape : Rapport final

Echelle : 1/1000

Date : 29/03/06

Dressé par : BG-LS